



-  DÉBIT TOTAL D'ENTRÉE ET DE SORTIE
-  MOTIE DU DÉBIT D'ENTRÉE DIRIGÉ VERS LA PREMIÈRE UNITÉ POUR TRAITEMENT
-  MOTIE DU DÉBIT D'ENTRÉE DIRIGÉ VERS LA DEUXIÈME UNITÉ POUR TRAITEMENT

CAPACITÉS STC 9000			
TUYAU DE DESCENTE ET DE REMONTÉE (mm)	CAPACITÉ DE SEDIMENTS (L)	CAPACITÉ D'HUILE (L)	CAPACITÉ TOTALE (L (IMP GAL))
1118	32980	10555	44355 (9758)

****POUR PRÉSENTATION SEULEMENT****

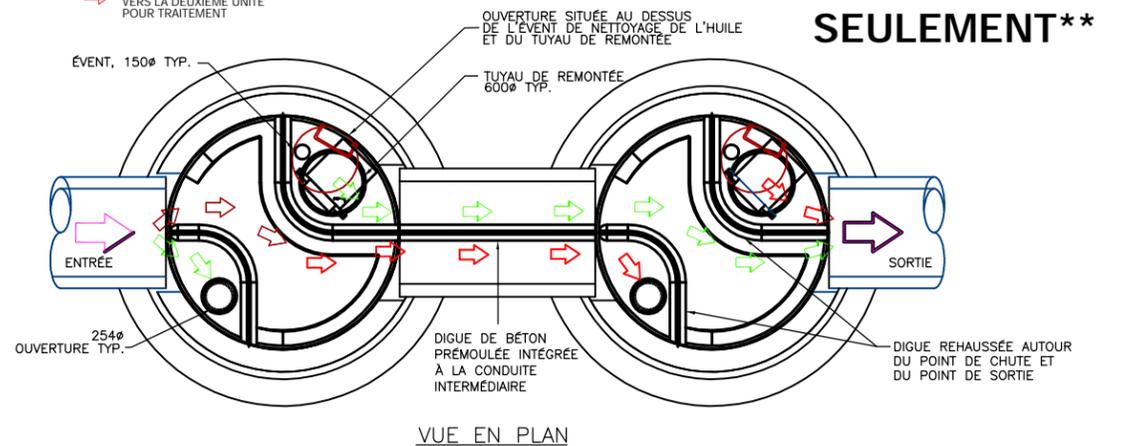

VUE EN PLAN

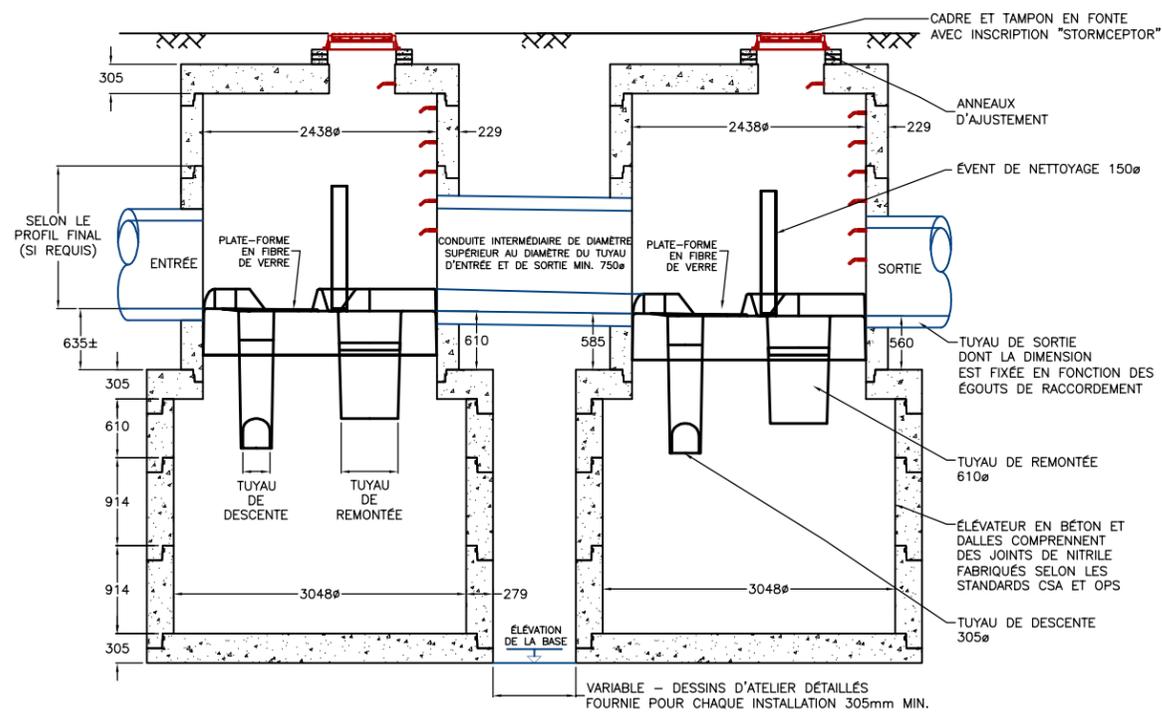

VUE EN COUPE

LE CONCEPT STORMCEPTOR EST PROTÉGÉ PAR UN OU PLUSIEURS DES BREVETS SUIVANTS:

- BREVET CANADIEN NO. 2,009,208
- BREVET CANADIEN NO. 2,137,942
- BREVET CANADIEN NO. 2,175,277
- BREVET CANADIEN NO. 2,180,305
- BREVET CANADIEN NO. 2,180,383
- BREVET CANADIEN NO. 2,206,338



R.R. 2, CAMBRIDGE, ONTARIO N1R 5S3
 TEL. 519-422-7574
 1-888-888-3222
 TÉLÉCOPIEUR: 519-421-8233 SIÈGE SOCIAL
 519-421-7750 SERVICES TECHNIQUES

**SERIES STORMCEPTOR
 MODÈLE STC 9000**

DATE: 14 OCT 03 D.P. S.K. UNITÉS: MÉTRIQUE Dessin No. **G-10**

Projet **COMMISSION DE LA CAPITALE NATIONALE
 PROJET D'INFRASTRUCTURES ET DE RESTAURATION
 DES PLAINES LEBRETON**

ADDENDA 2 À L'ÉVALUATION ENVIRONNEMENTALE MUNICIPALE
 DE PORTÉE GÉNÉRALE (ANNEXE B) POUR LA CONSTRUCTION
 DU RÉSEAU D'AQUEDUC ET D'ÉGOUT

Titre
COMPOSITION DU STORMCEPTOR®

DESSAU SOPRIN
 Dessau-Soprin inc.
 1060, rue University, bureau 600
 Montréal (Québec) H3B 4V3
 Téléphone: (514) 281-1010
 Télécopieur: (514) 281-1060

Préparé G.POTHIER
 Dessiné H.LONGVAL
 Vérifié G.POTHIER

Discipline HG
 Échelle 1:1000
 Date 2004-04-07

Chargé de projet
 G.POTHIER
 Extrait de: Rév.:

Projet Lot Disc. No. Dessin Rév.
0 4 8 0 0 0 0 3 9 6 H G 0 0 0 2 0 A

CE DOCUMENT D'INGÉNIEURIE EST L'OEUVRE DE DESSAU-SOPRIN ET EST PROTÉGÉ PAR LA LOI. IL EST DESTINÉ EXCLUSIVEMENT AUX FINS QUI Y SONT MENTIONNÉES. TOUTE REPRODUCTION OU ADAPTATION, PARTIELLE OU TOTALE, EST STRICTEMENT PROHIBÉE SANS AVOIR OBTENU AU PRÉALABLE L'AUTORISATION ÉCRITE DE DESSAU-SOPRIN.